



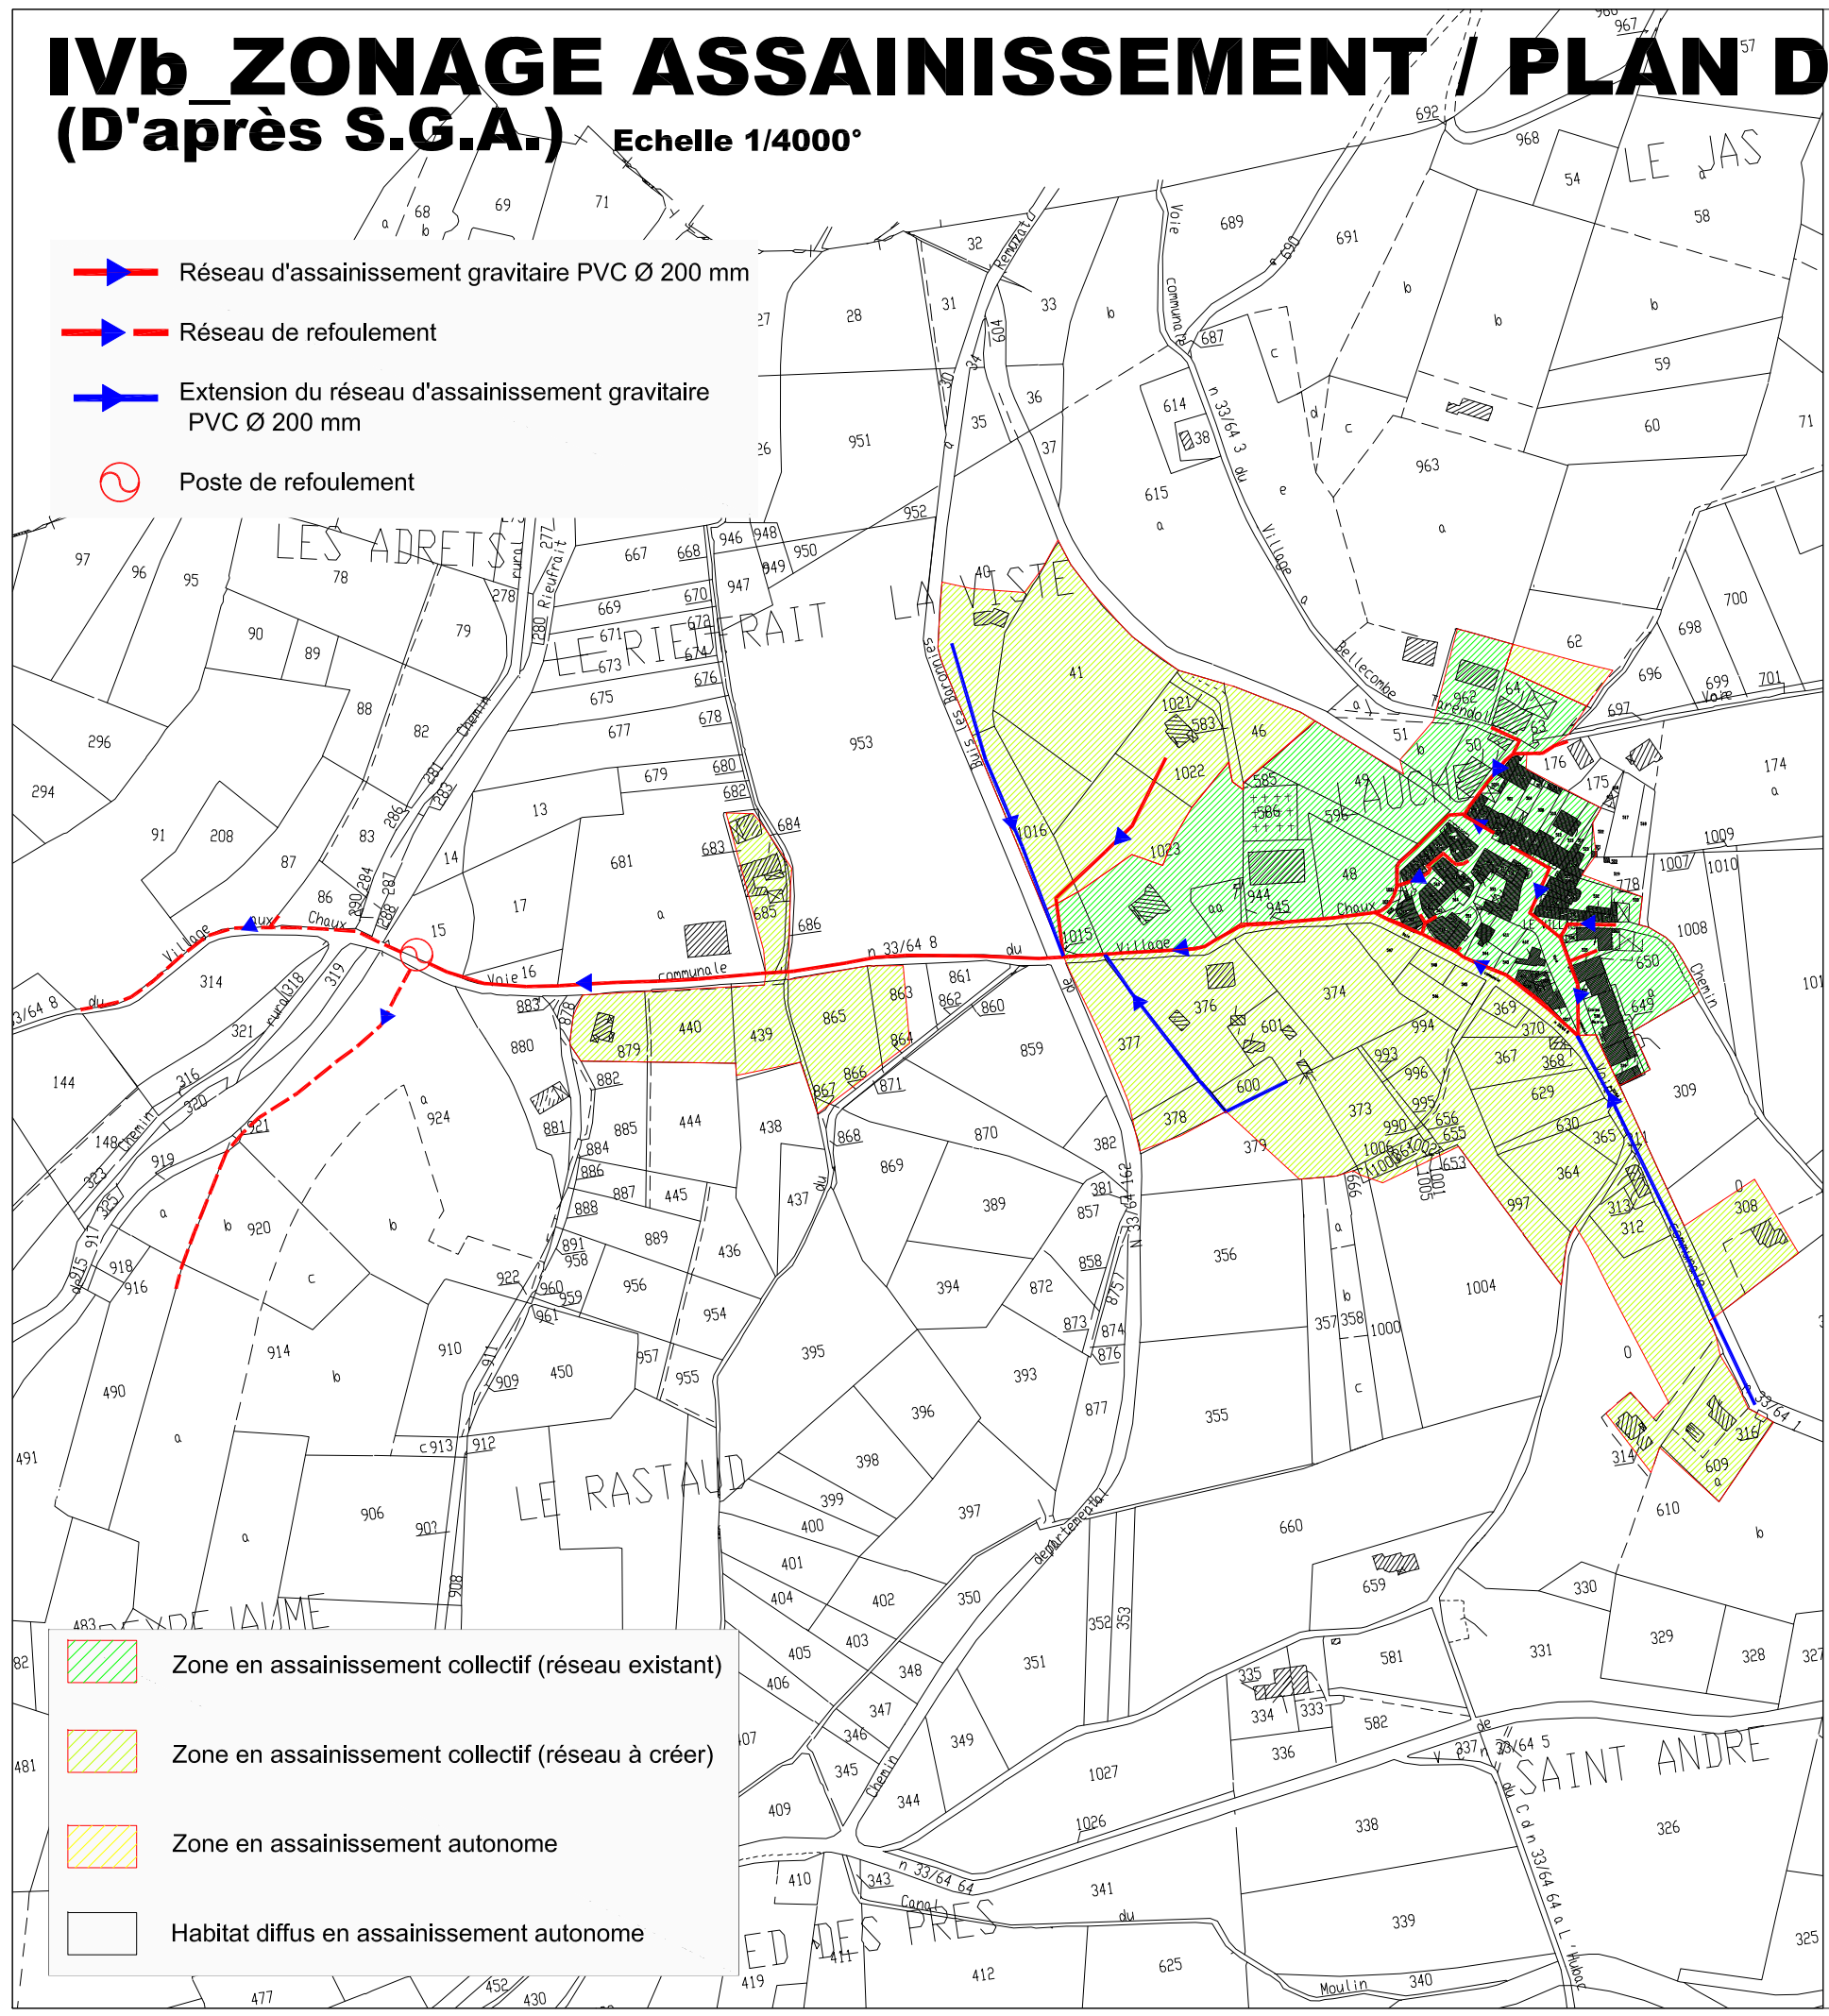






IVb_ZONAGE ASSAINISSEMENT / PLAN DU RESEAU

(D'après S.G.A.) Echelle 1/4000°

-  Réseau d'assainissement gravitaire PVC Ø 200 mm
-  Réseau de refoulement
-  Extension du réseau d'assainissement gravitaire PVC Ø 200 mm
-  Poste de refoulement



-  Zone en assainissement collectif (réseau existant)
-  Zone en assainissement collectif (réseau à créer)
-  Zone en assainissement autonome
-  Habitat diffus en assainissement autonome

